


KOORDINAČNÍ SITUAČNÍ VÝKRES - 1.ČÁST
 M 1:500

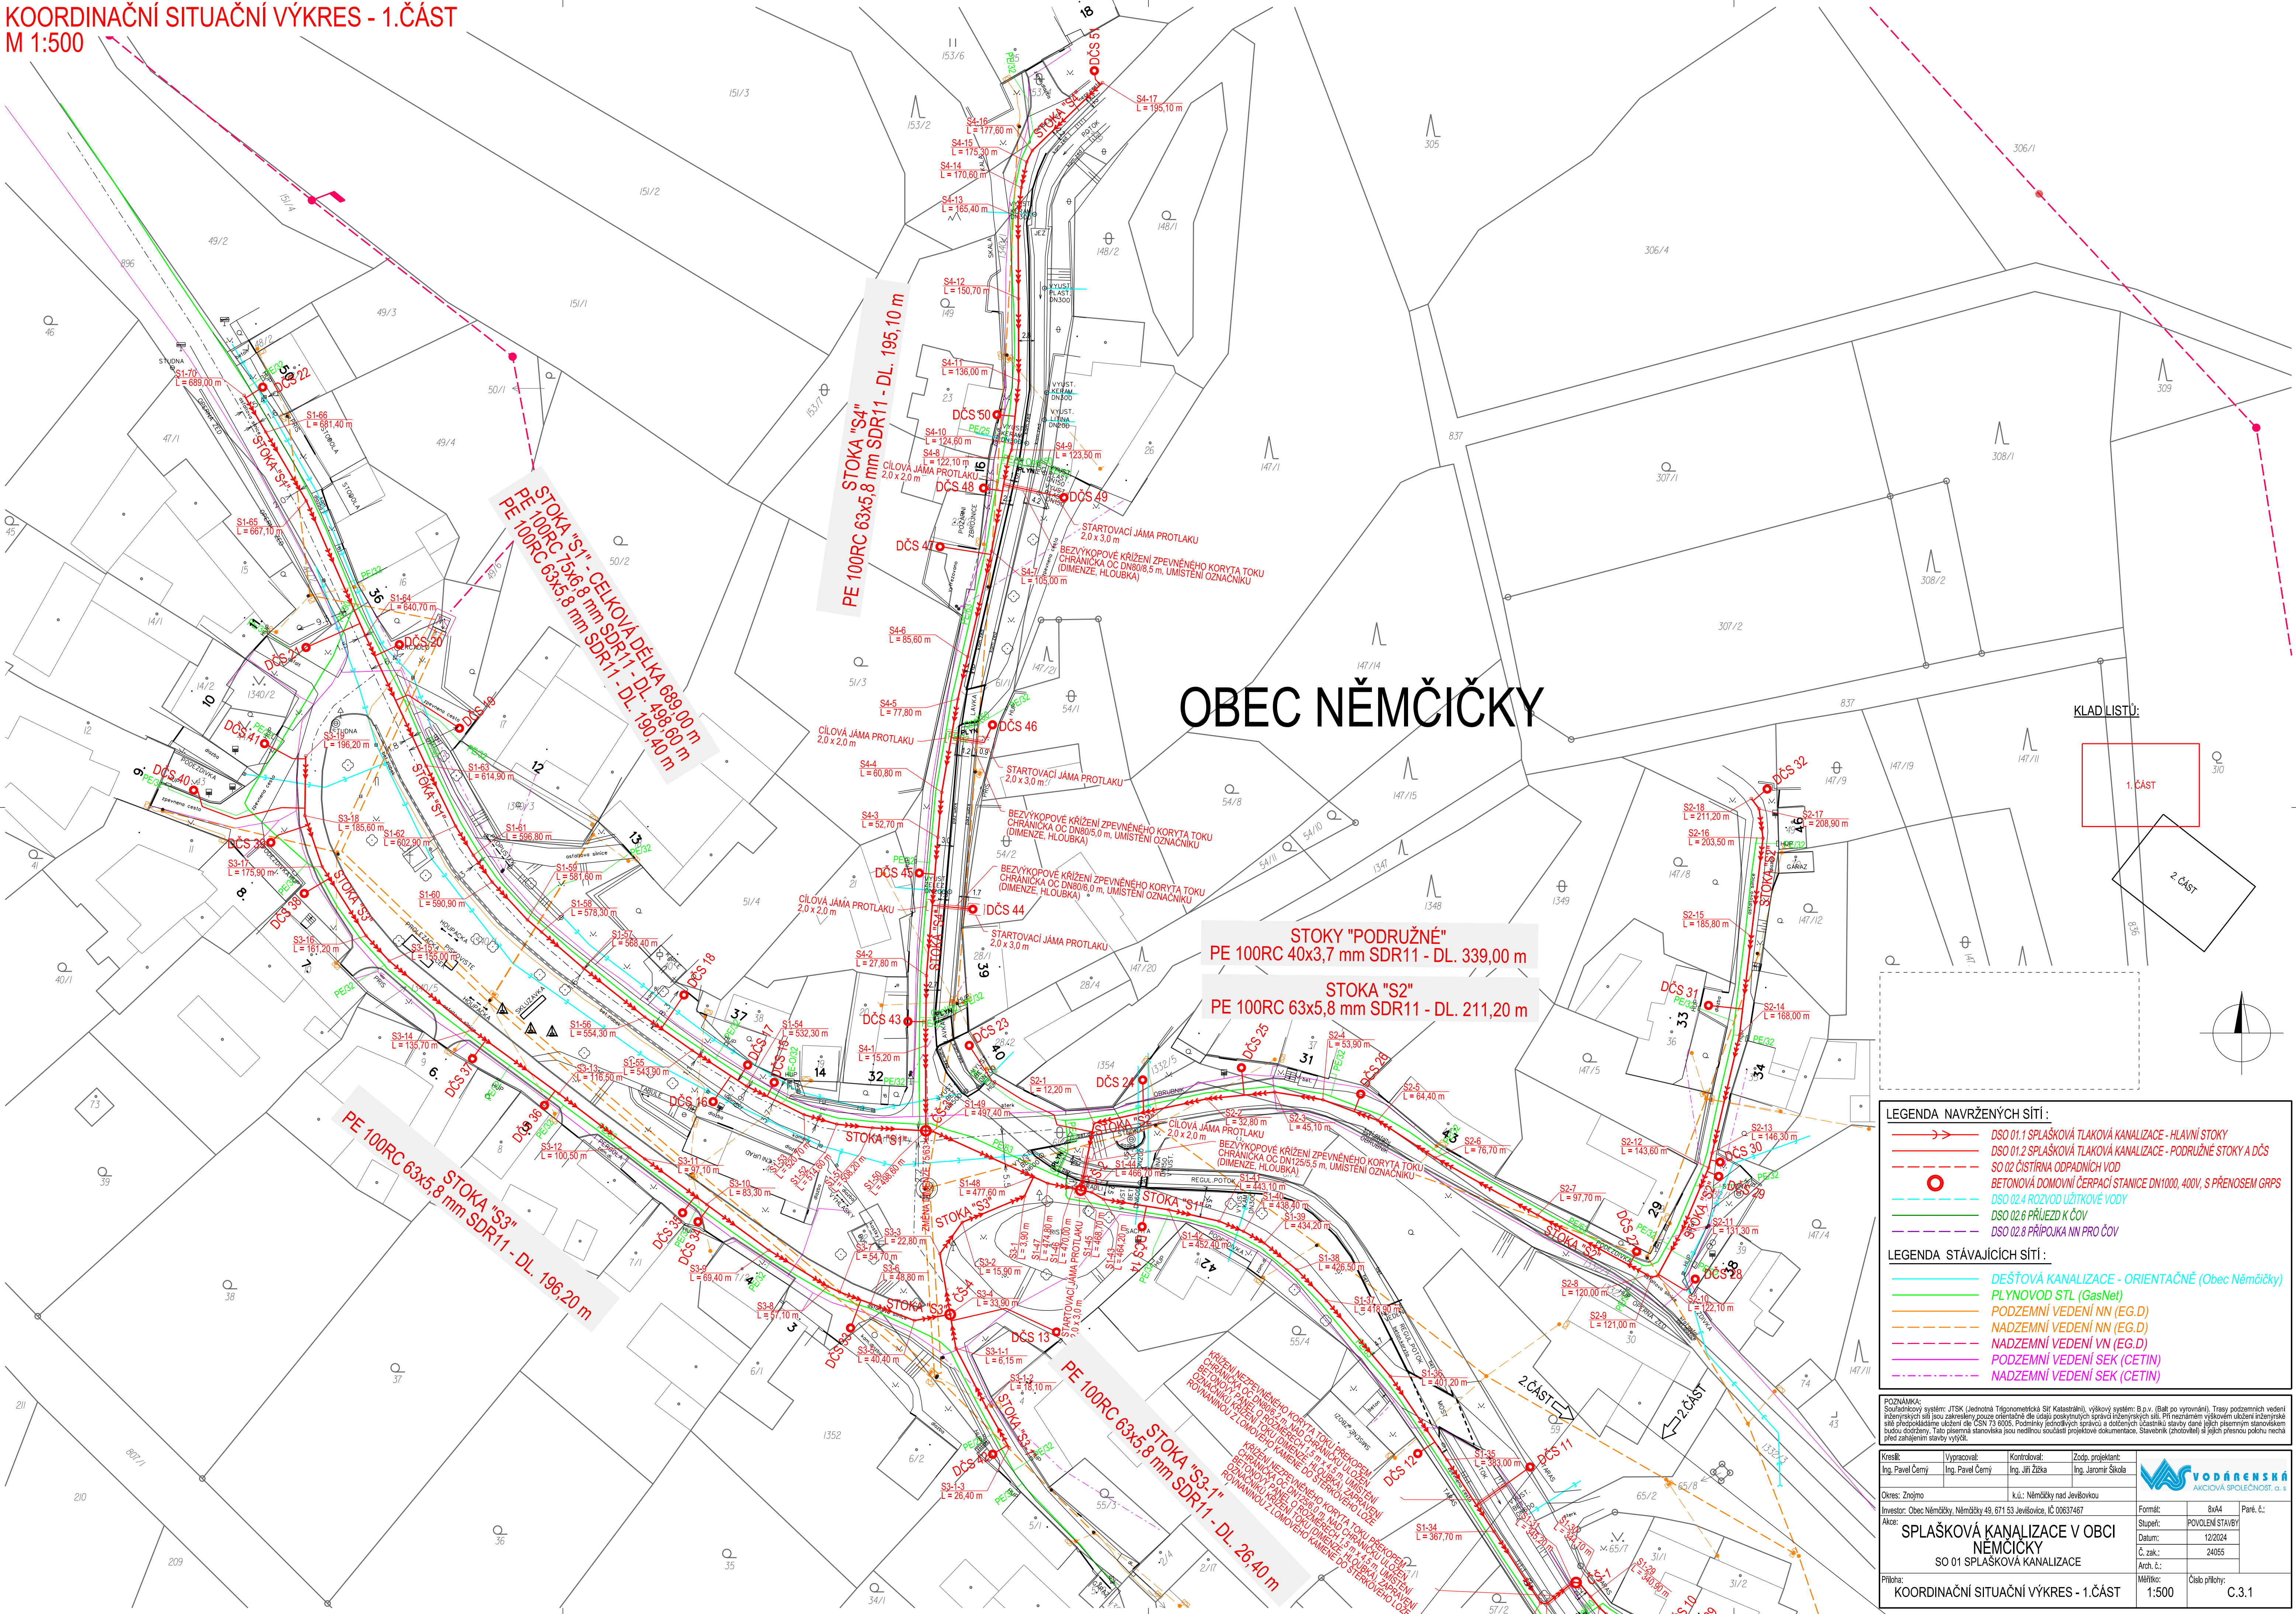

OBEC NĚMČIČKY

KLAD LISTŮ:

1.ČÁST

2.ČÁST

- LEGENDA NAVRŽENÝCH SÍTÍ:**

 - DSO 01.1 SPLAŠKOVÁ TLAKOVÁ KANALIZACE - HLAVNÍ STOKY
 - DSO 01.2 SPLAŠKOVÁ TLAKOVÁ KANALIZACE - PODRUŽNÉ STOKY A DČS
 - SO 02 ČISTIRNA ODPADNÍCH VOD
 - BETONOVÁ DOMOVNÍ ČERPAČÍ STANICE DN1000, 400V, S PŘENOSEM GRPS
 - DSO 02.4 ROZVOD UŽITKOVÉ VODY
 - DSO 02.6 PŘÍJEZD K ČOV
 - DSO 02.8 PŘÍPOJKA NN PRO ČOV
- LEGENDA STÁVAJÍCÍCH SÍTÍ:**

 - DEŠŤOVÁ KANALIZACE - ORIENTAČNĚ (Obec Němčičky)
 - PLYNOVOD STL (GasNet)
 - PODZEMNÍ VEDENÍ NN (EG.D)
 - NADZEMNÍ VEDENÍ NN (EG.D)
 - NADZEMNÍ VEDENÍ VN (EG.D)
 - PODZEMNÍ VEDENÍ SEK (CETIN)
 - NADZEMNÍ VEDENÍ SEK (CETIN)

POZNÁMKA:
 Součástí tohoto systému je JTSK (Jednotná Topografická Síť Katastrální), výkresový systém B.p.v. (Balt. po vyrovnání). Trasy podzemních vedení inženýrských sítí jsou zakresleny pouze orientačně dle údajů poskytnutých správci inženýrských sítí. Při nezáměrném výskově uložení inženýrské sítě předpokládáme uložení dle ČSN 73 8005. Podmínky jednotlivých správců a dotčených úřadů stavby dané jejich platným stanoviskem budou dodrženy. Tato písemná stanoviska jsou nedílnou součástí projektové dokumentace. Stavěnáků (zhotovitel) a jejich přímou péči necht před zahájením stavby vyjádří.

Kreslil:	Vypracoval:	Kontroloval:	Zodp. projektant:
Ing. Pavel Černý	Ing. Pavel Černý	Ing. Jiří Žitka	Ing. Jaromír Šikola
Okres: Znojmo		k.ú.: Němčičky nad Jevíšovkou	
Investor: Obec Němčičky, Němčičky 49, 671 53 Jevíšovice, IČ 00637467		Formát: Bx4	
Akce: SPLAŠKOVÁ KANALIZACE V OBCI NĚMČIČKY		Stupeň: POVOLENÍ STAVBY	
SO 01 SPLAŠKOVÁ KANALIZACE		Datum: 12/2024	
Příloha: KOORDINAČNÍ SITUAČNÍ VÝKRES - 1.ČÁST		Č. zak.: 24055	
		Arch. č.:	
		Měřítko: 1:500	
		Číslo přílohy: C.3.1	